


PLAN D'AMENAGEMENT

ECHELLE : 1/600

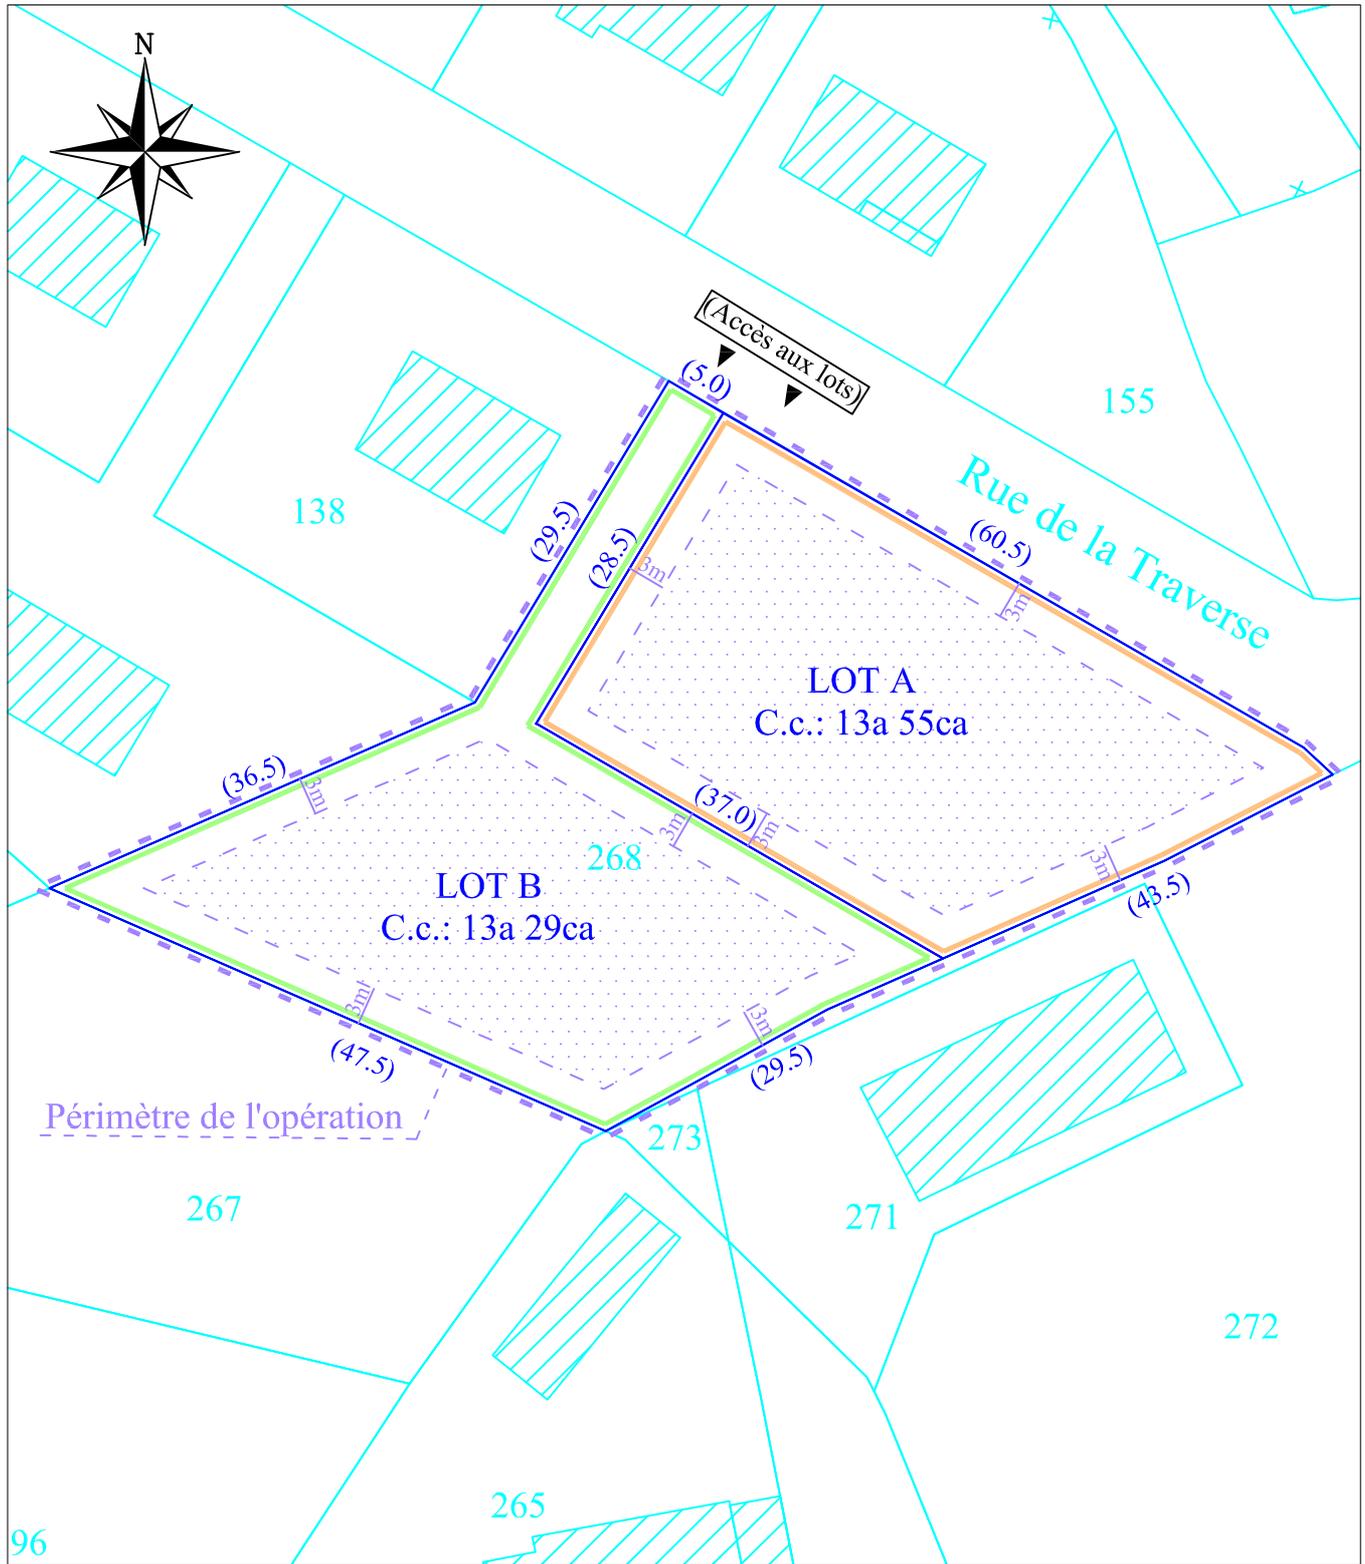

Nota:

- Esquisse établie d'après un extrait cadastral ;
- Contenance cadastrale, limite et cotes fournies à titre indicatif;
- Le présent plan ne fait pas un état exhaustif des éventuelles servitudes existantes ou à créer.
- La faisabilité devra être vérifiée après consultation des services techniques de la commune, relevé topographique, recensement des réseaux existants et dimensionnement des réseaux à prévoir.

Légende :

- C.c.:** Contenance cadastrale
- ▼ Accès aux lots, position fournie à titre indicatif.
- Zone d'implantation des constructions, position fournie à titre indicatif.

Dossier n° 24323

Date : 17/10/2024

Cabinet Duarte - Tout droit de reproduction réservé.



Bureau principal : 89 Avenue de Naugeat - 87 000 LIMOGES
TEL : 05.55.32.26.89 - email : geometre@cabinetduarte.com

Société inscrite à l'Ordre des Géomètres Experts - n° 2019 C20 0014

Cabinet DUARTE - S.E.L.A.R.L. de Géomètres Experts au capital de 15 000 € - RCS LIMOGES 480 779 347 00032 - TVA Intra. FR45 480 779 347

Toute utilisation du présent document autre que celle précisée lors de la commande ne saurait engager la responsabilité de son auteur.